


3

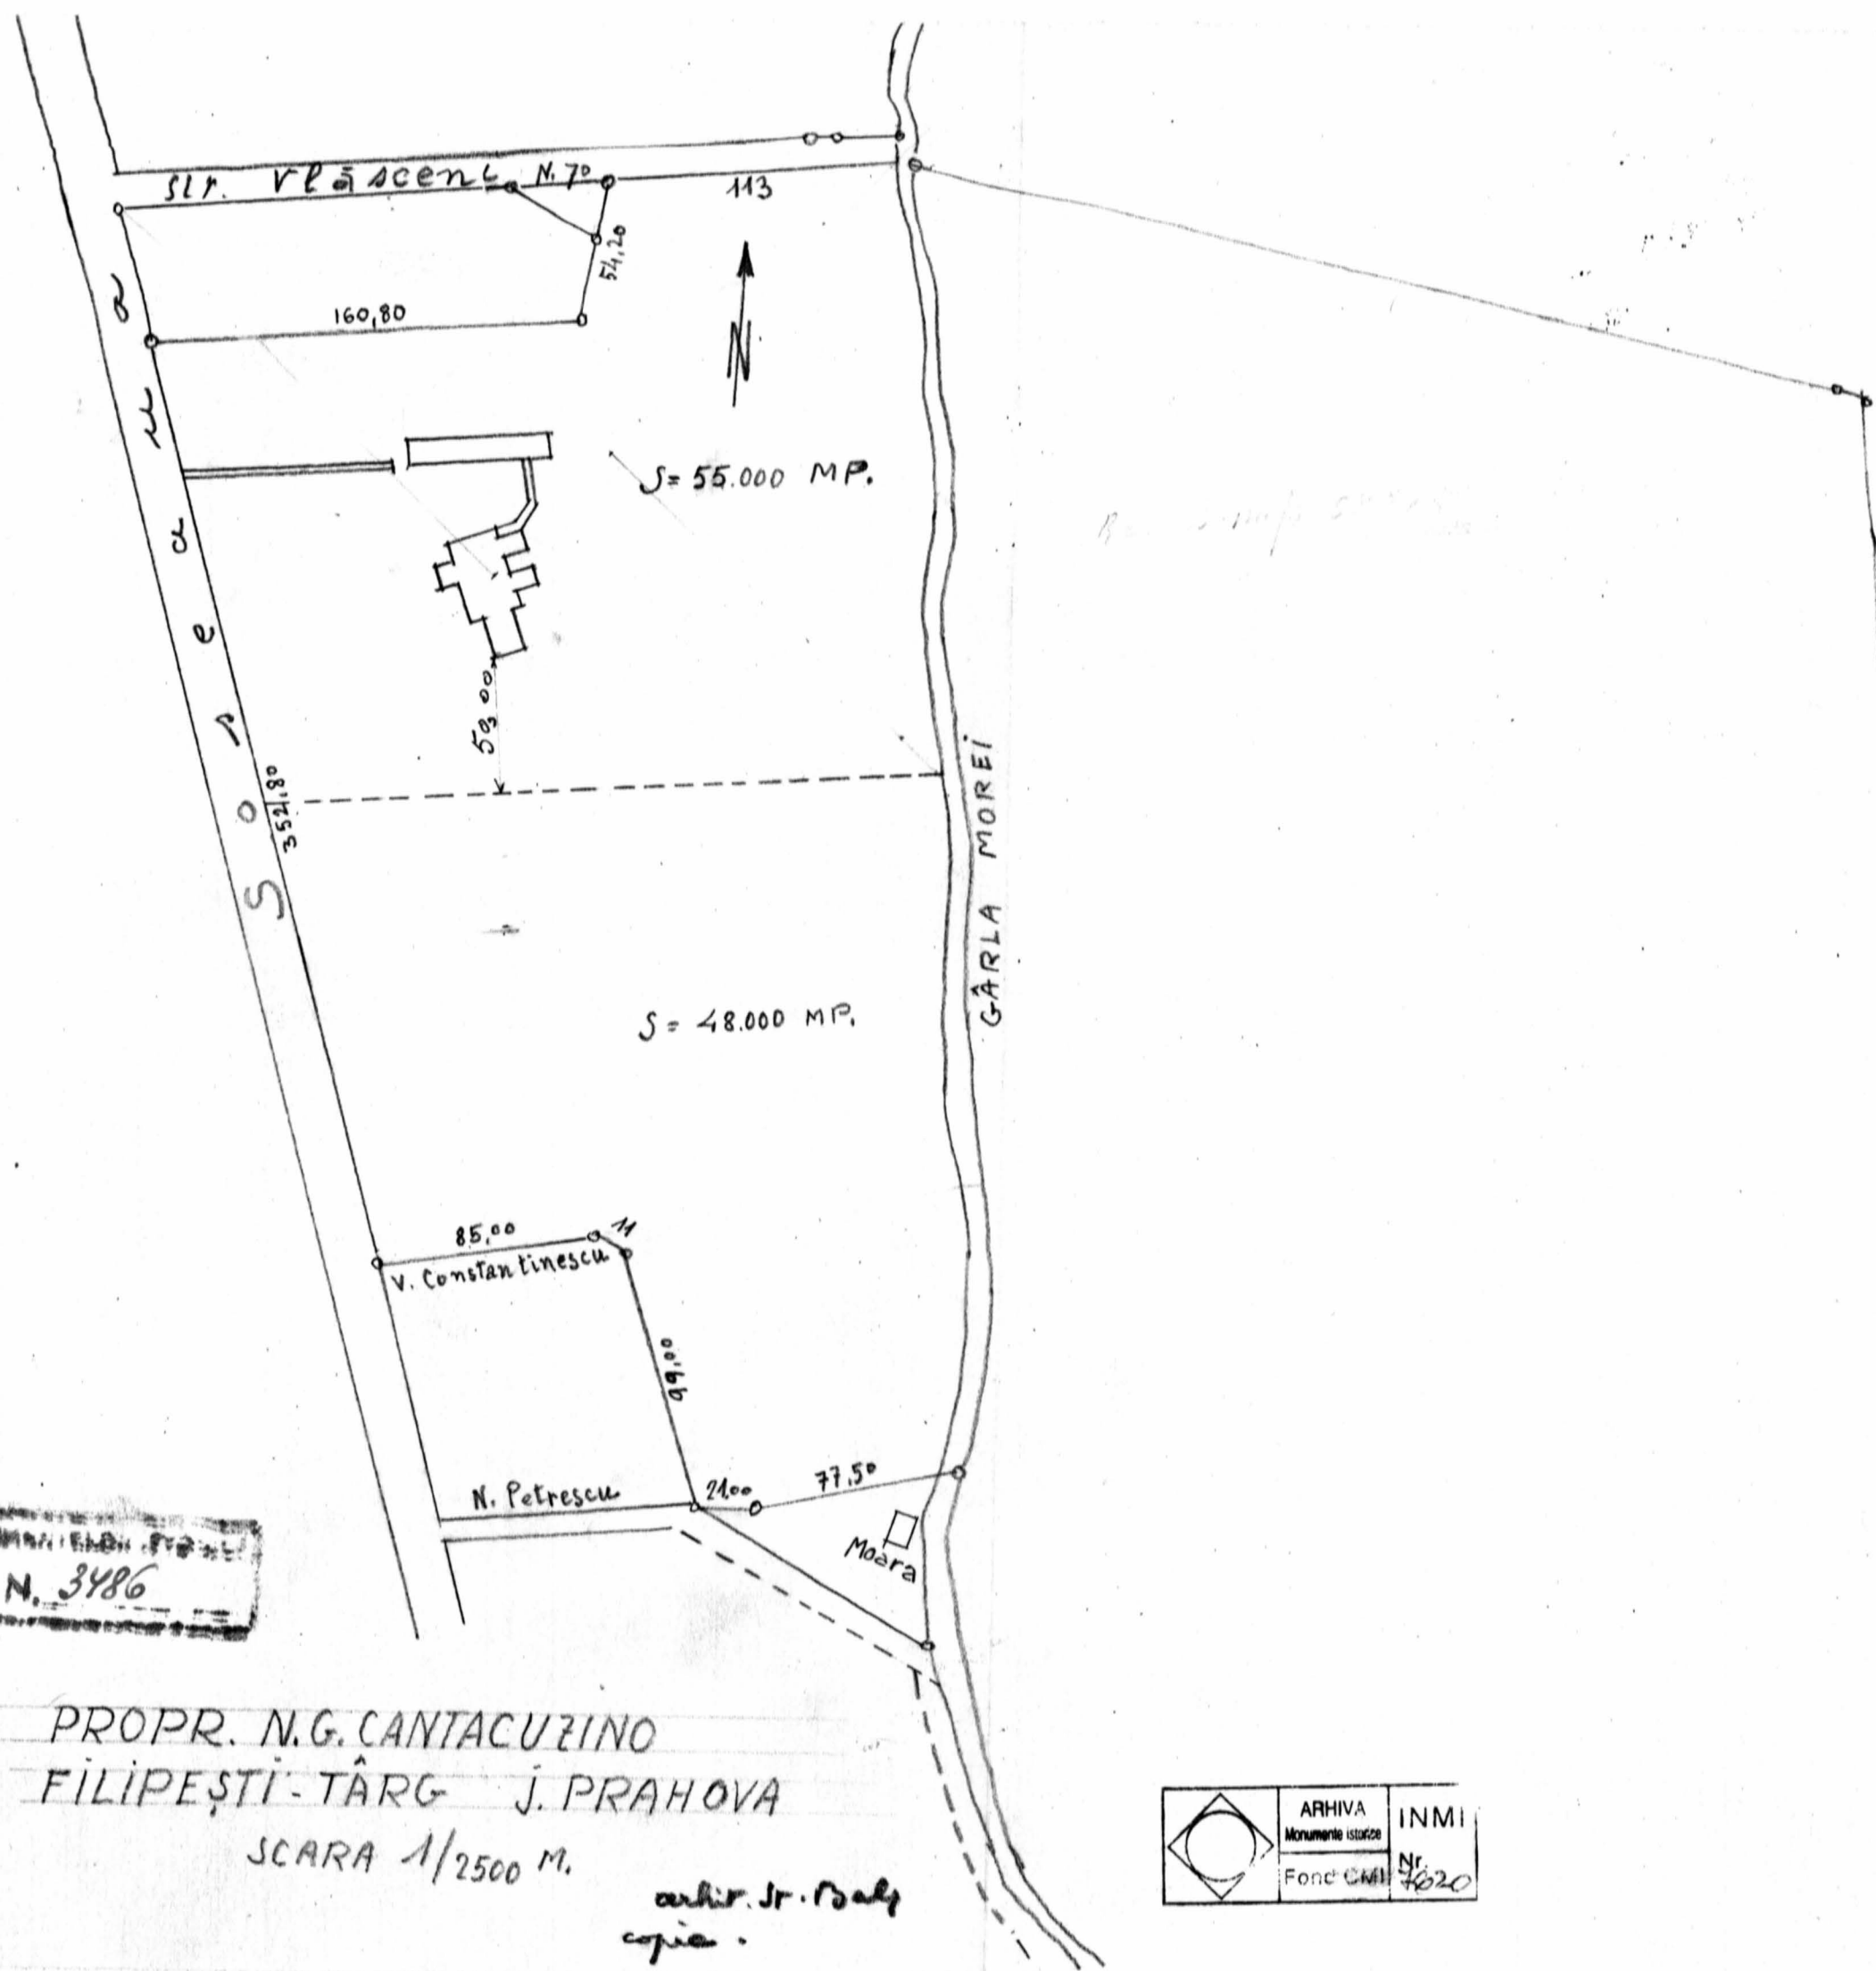


Reședința nr. 544/1950

TECHNICUL N. 3486

PROPR. N.G. CANTACUZINO
FILIPESȚI - TÂRG J. PRAHOVA
SCARA 1/2500 M.

arh. Jr. Balș
copie.

	ARHIVA Monumente istorice	INMI
	Fond CMI	Nr. 4620

4

PROIECT DE RECONSTRUCȚIE
 PLANȘA NR. 3484

CASA DIN FILIPEȘTII DE TÂRG
 RELEVUL DIVNIȚEI

ARHIT. St. Boly
 VII 1945

- a uși deschise mai târziu
- b fosta intrare azi zidită
- c cadre de piatră la uși
- d ascunzătoare presupuse
- e " " existentă
- f fereastră veche rămasă la loc

